

LEGENDA

- PASPORTIZACE PROVOZNIHO OBJEKTU NA POZEMCÍCH P.Č. 2 A P.Č. 6/2 V K.Ú. PROSTŘEDNÍ SUCHÁ
- ČÁST STAVBY PROVOZNIHO OBJEKTU NA POZEMKU P.Č. 2 V K.Ú. PROSTŘEDNÍ SUCHÁ


PARCELNÍ ČÍSLO: 2
 OBEC: HAVÍŘOV [555088]
 KATASTRÁLNÍ ÚZEMÍ: PROSTŘEDNÍ SUCHÁ [637742]
 VLASTNICKÉ PRÁVO: ---

- ČÁST STAVBY PROVOZNIHO OBJEKTU NA POZEMKU P.Č. 6/2 V K.Ú. PROSTŘEDNÍ SUCHÁ


PARCELNÍ ČÍSLO: 6/2
 OBEC: HAVÍŘOV [555088]
 KATASTRÁLNÍ ÚZEMÍ: PROSTŘEDNÍ SUCHÁ [637742]
 VLASTNICKÉ PRÁVO: ---

STÁVAJÍCÍ SÍŤ

- VEDENÍ NN - PŘÍPOJKA
- KANALIZACE DEŠŤOVÁ - ODTOKOVÝ ŽLAB
- VSTUP / VJEZD

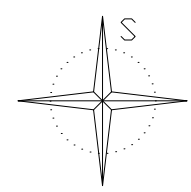


ZADAVATEL:	ZrobiM-ek	STUPEŇ PD:	ZJEDNODUŠENÁ DOKUMENTACE STAVBY
VYPRACOVAL:		DATUM:	---
MÍSTO STAVBY:	---	MĚŘÍTKO:	1:750; A3
NÁZEV STAVBY:	PROVOZNÍ OBJEKT NA P.Č. 2 A P.Č. 6/2, V K.Ú. PROSTŘEDNÍ SUCHÁ	Č. PŘÍLOHY:	C.2
NÁZEV VÝKRESU:	KOORDINAČNÍ SITUAČNÍ VÝKRES		

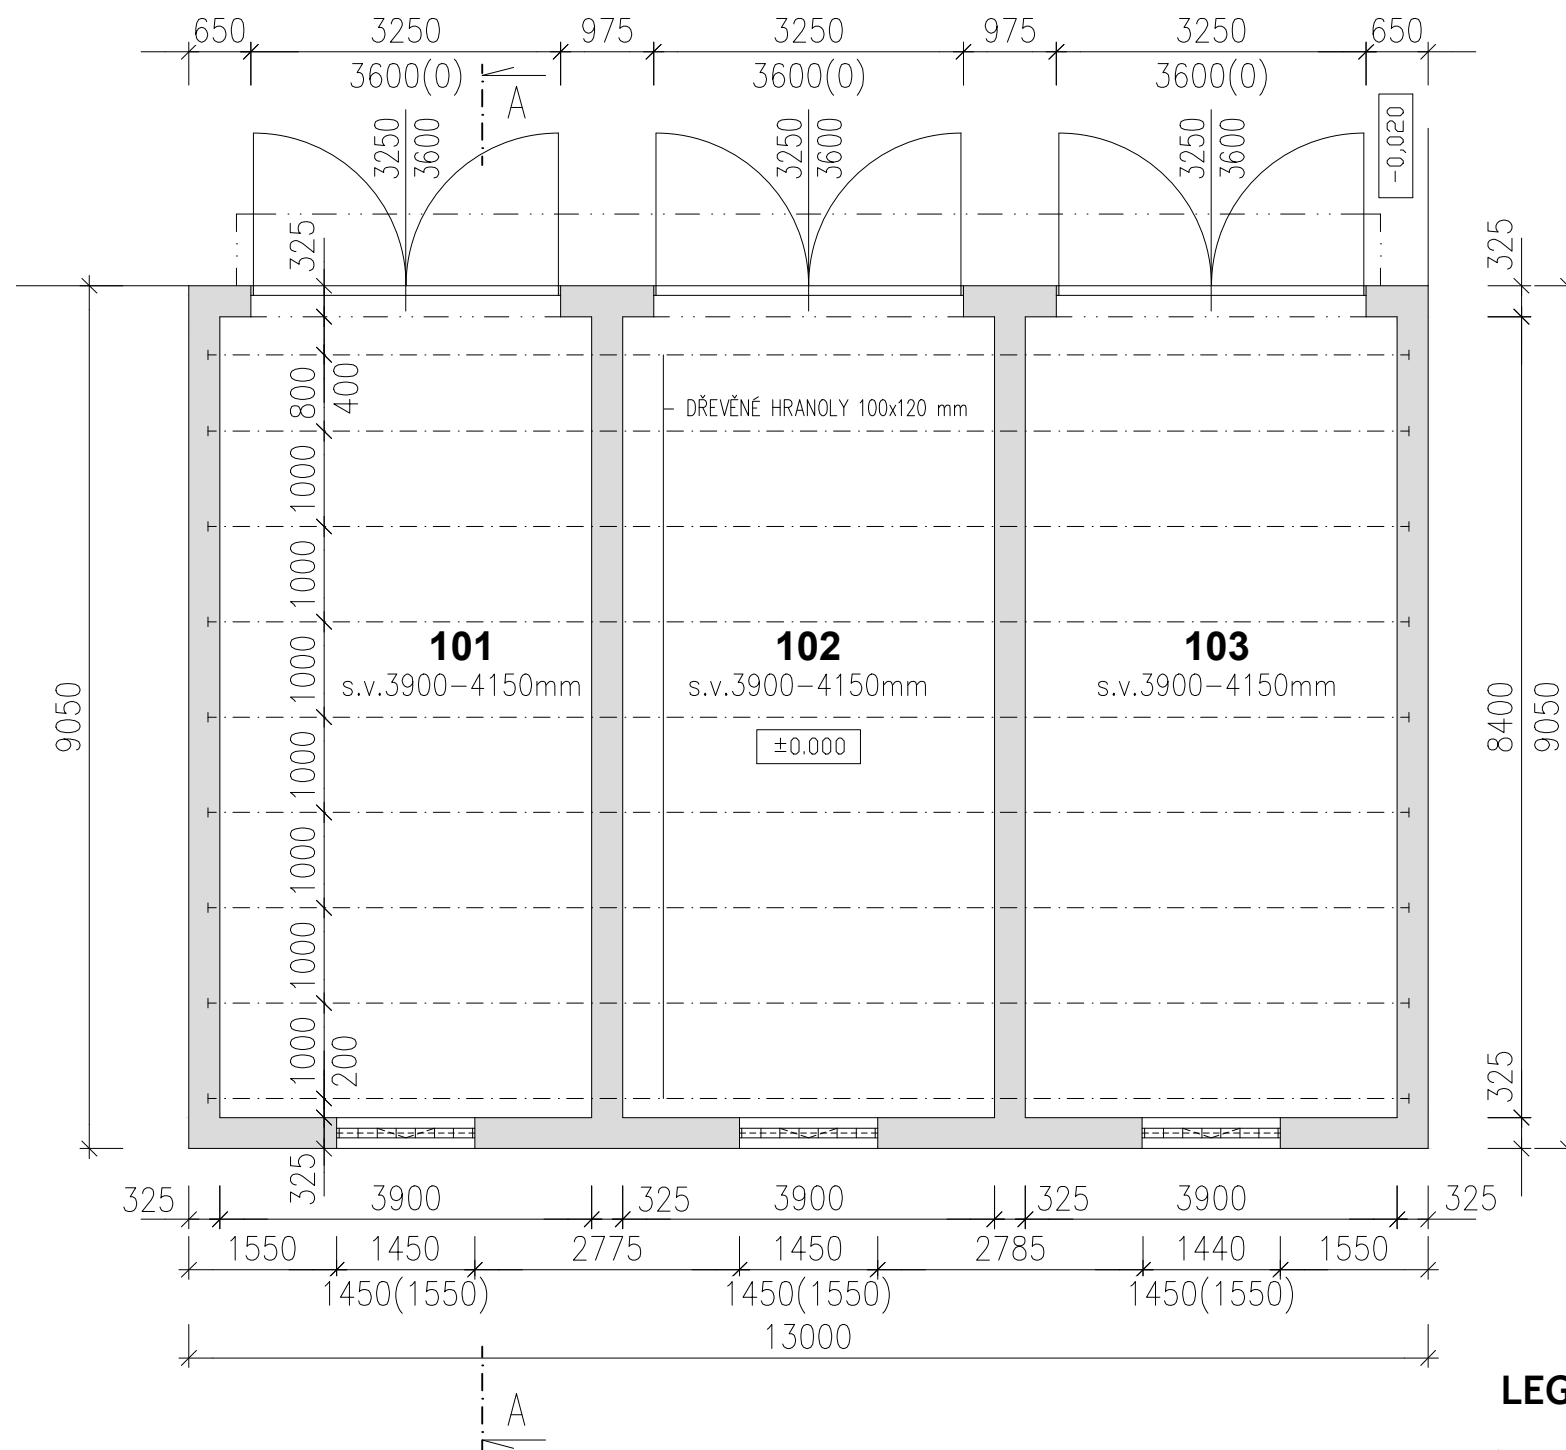

LEGENDA HMOT

 STÁVAJÍCÍ ZDIVO Z CPP TL. 300mm

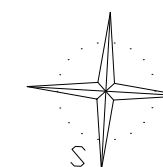


LEGENDA MÍSTNOSTÍ


OZN.	NÁZEV MÍSTNOSTI	PLOCHA m ²	ÚPRAVA PODLAHY	ÚPRAVA STĚN
101	PROVOZNÍ PROSTOR	33,5	CEMENTOVÝ POTĚR + MALBA	OMÍTKA
102	PROVOZNÍ PROSTOR	33,5	CEMENTOVÝ POTĚR + MALBA	OMÍTKA
103	PROVOZNÍ PROSTOR	33,5	CEMENTOVÝ POTĚR + MALBA	OMÍTKA

ZADAVATEL:	ZrobiM-ek	STUPEŇ PD:	
VYPRACOVAL:		ZJEDNODUŠENÁ DOKUMENTACE STAVBY	
MÍSTO STAVBY:	--	DATUM:	--
NÁZEV STAVBY:	PROVOZNÍ OBJEKT NA P.Č. 2 A P.Č. 6/2, V K.Ú. PROSTŘEDNÍ SUCHÁ	MĚŘÍTKO:	1:75; A3
NÁZEV VÝKRESU:	PŮDORYS	Č. PŘÍLOHY:	D.1


POHLED VÝCHODNÍ

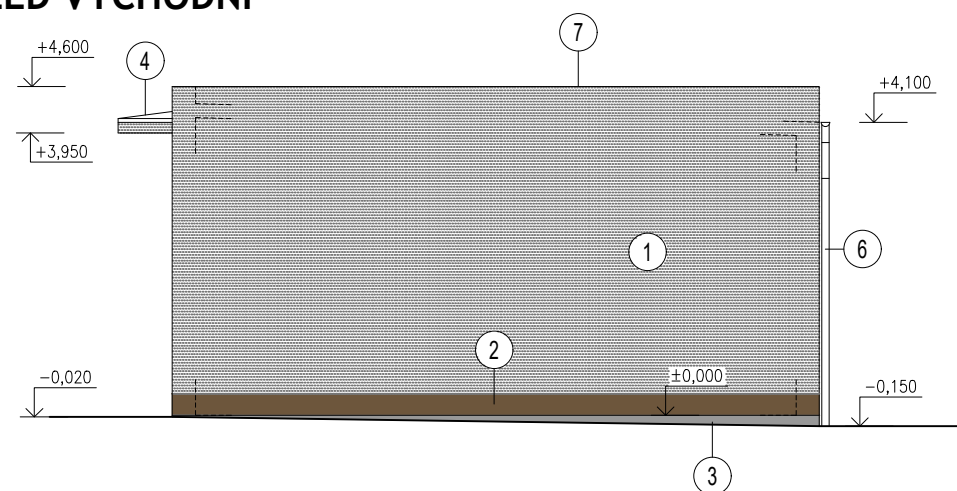


POHLED SEVERNÍ

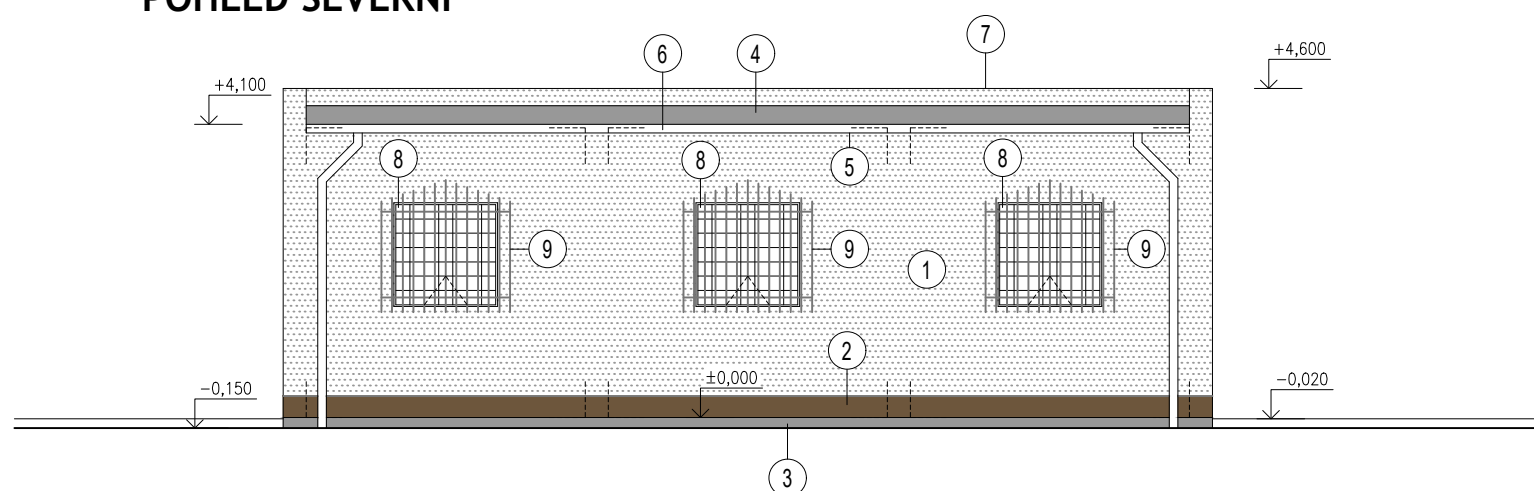

POHLED ZÁPADNÍ

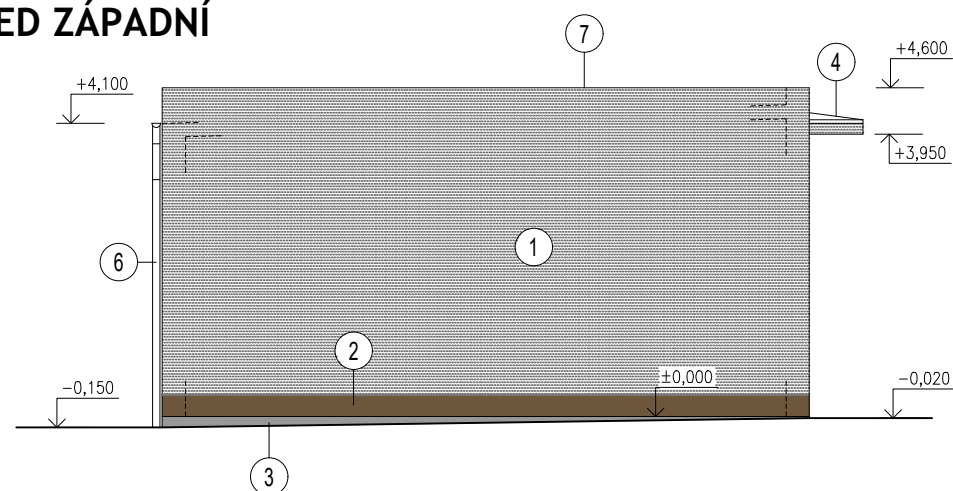


POHLED JIŽNÍ

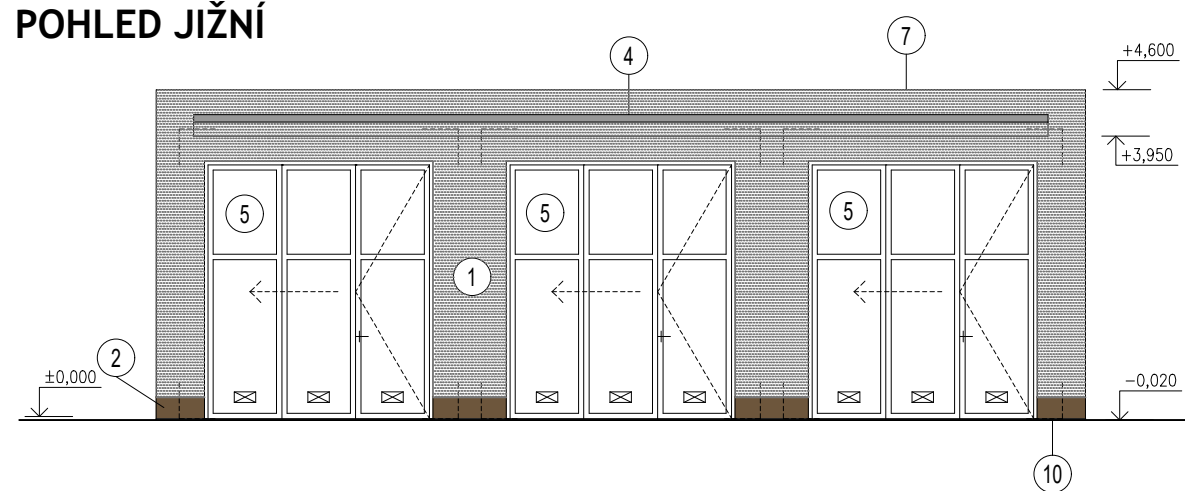

LEGENDA

- | | |
|---|--------------------------------------|
| ① – VÁPENOCEMENTOVÁ OMÍTKA (BÍLÁ) | ⑧ – OKNO Z TVAROVEK LUXFER |
| ② – KERAMICKÝ OBKLAD (TMAVĚ HNĚDÝ) | ⑨ – OCELOVÁ MŘÍŽ (BARVA TMAVĚ HNĚDÁ) |
| ③ – ÚPRAVA SOKLU, NATAVENÝ HYDROIZOLAČNÍ PÁS NA ZÁKLADOVÝ PÁS | ⑩ – ZÁMKOVÁ DLAŽBA |
| ④ – STŘEŠNÍ KRYTINA – HYDROIZOLAČNÍ VRSTVA 2x ASFALTOVÝ PÁS | |
| ⑤ – OCELOVÉ VRATA A DVEŘE (BARVA ŠEDÁ) | |
| ⑥ – OKAPOVÝ SYSTÉM (BARVA TMAVĚ HNĚDÁ) | |
| ⑦ – OPLECHOVÁNÍ (BARVA TMAVĚ HNĚDÁ) | |


ZADAVATEL:	ZrobiM-ek	STUPEŇ PD:
VYPRACOVAL:		ZJEDNODUŠENÁ DOKUMENTACE STAVBY
MÍSTO STAVBY:	---	DATUM: ---
NÁZEV STAVBY:	PROVOZNÍ OBJEKT NA P.Č. 2 A P.Č. 6/2, V K.Ú. PROSTŘEDNÍ SUCHÁ	MĚŘÍTKO: 1:100; A3
NÁZEV VÝKRESU:	POHLEDY	Č. PŘÍLOHY: D.3

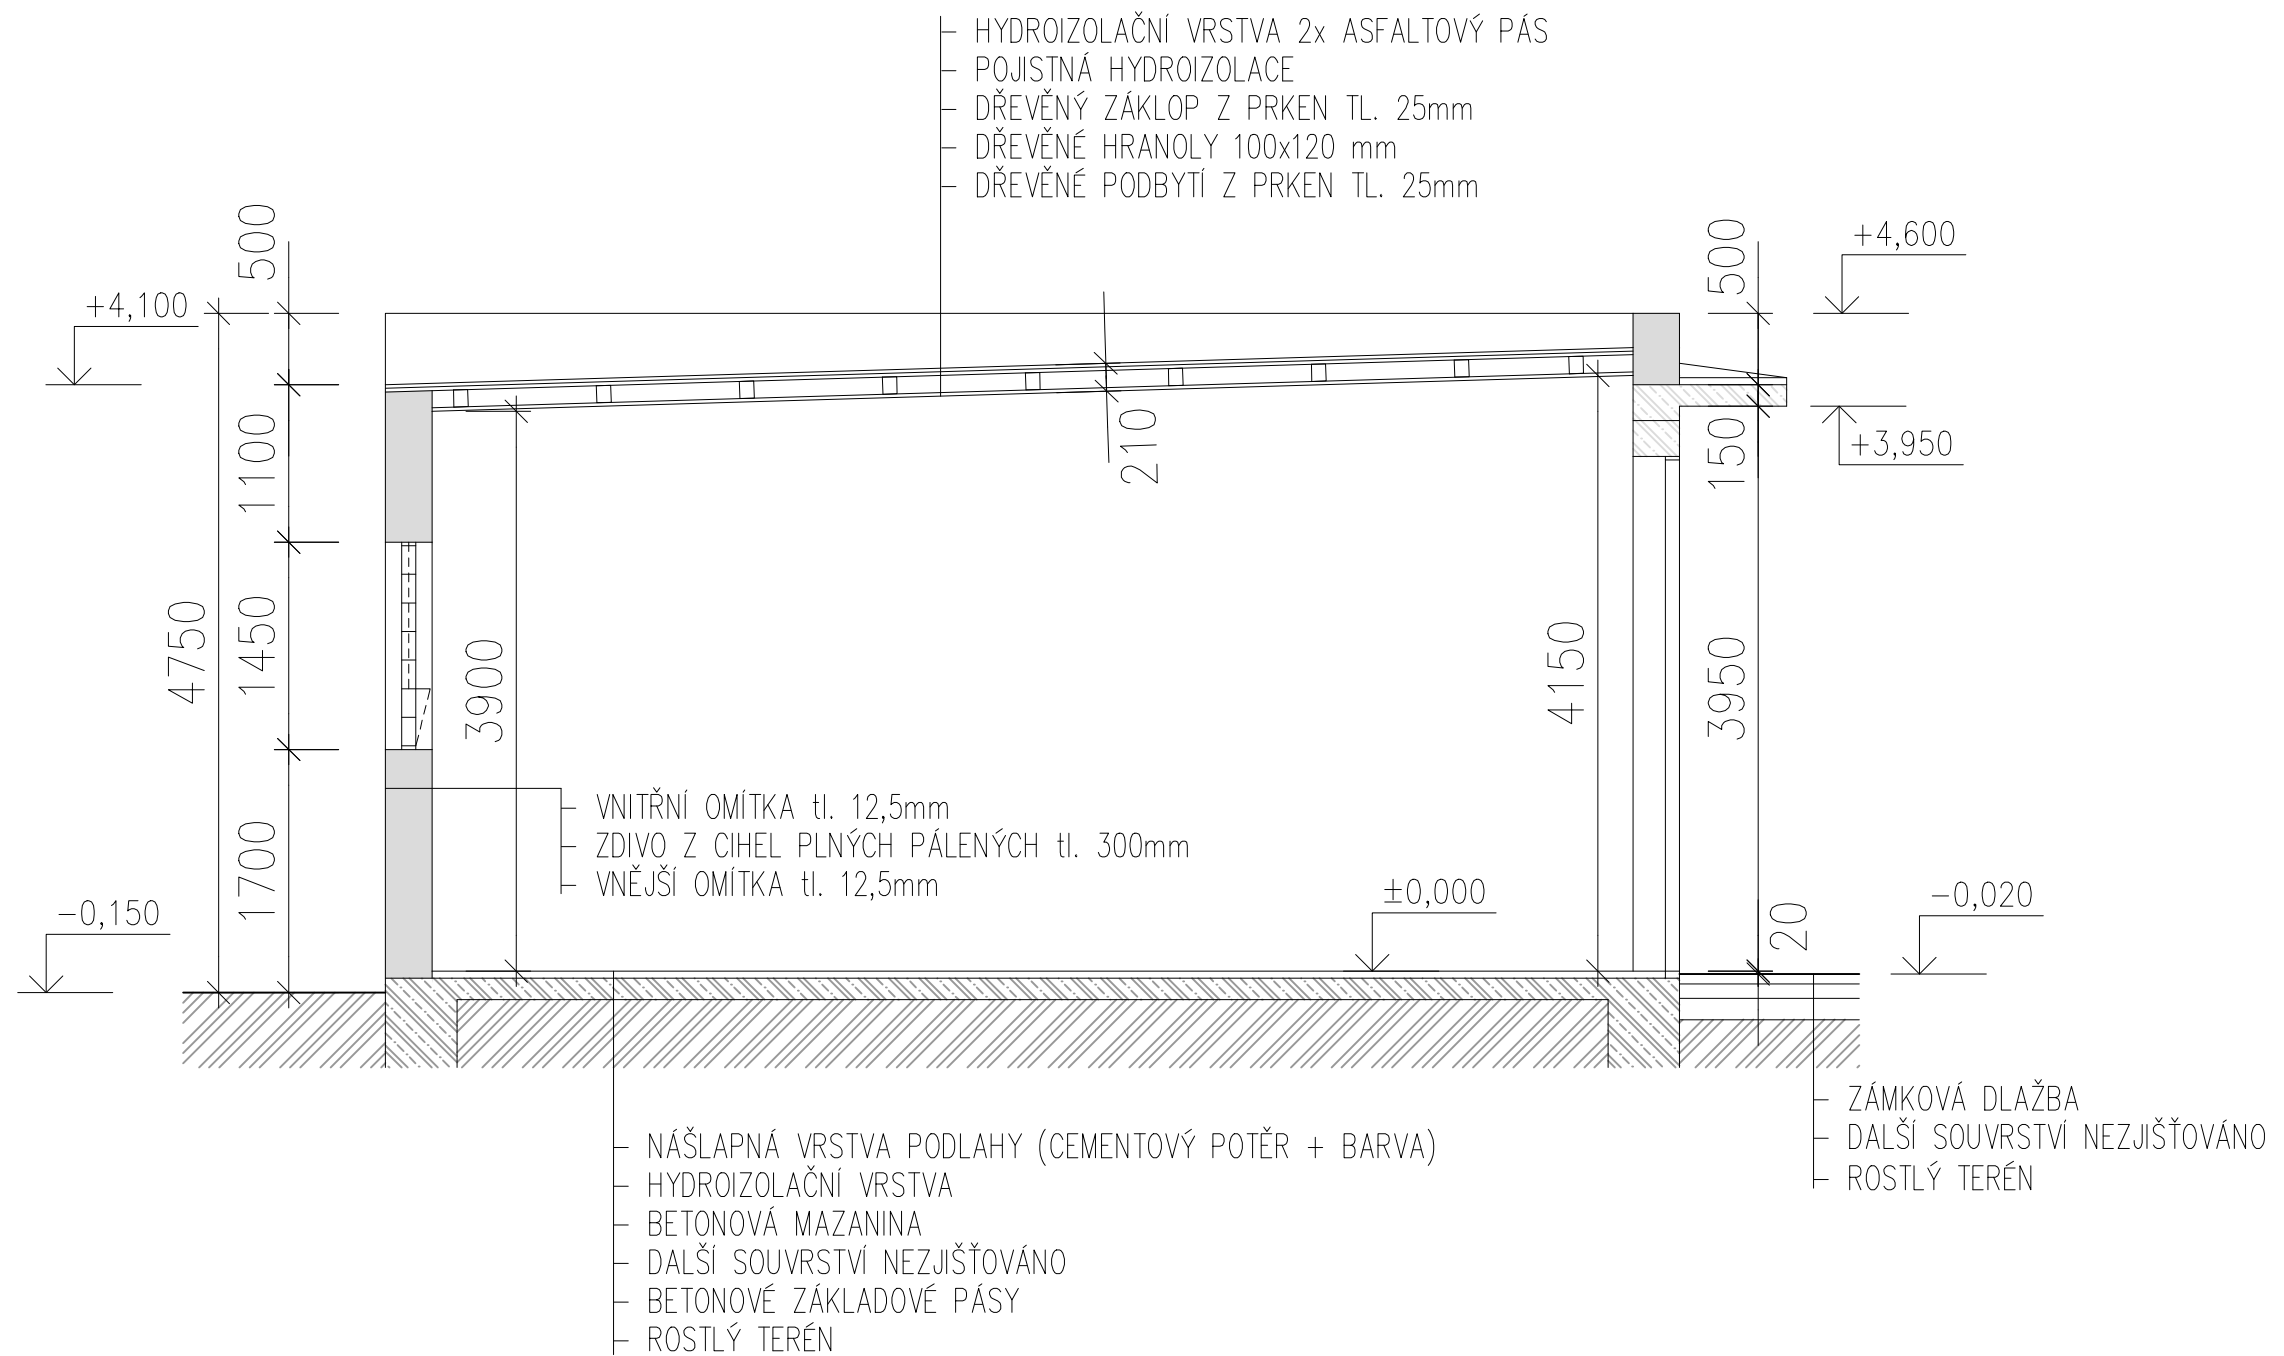

LEGENDA HMOT

STÁVAJÍCÍ ZDIVO Z CPP TL. 300mm

ZADAVATEL:	ZrobiM-ek	STUPEŇ PD:
VYPRACOVAL:		ZJEDNODUŠENÁ DOKUMENTACE STAVBY
MÍSTO STAVBY:	---	DATUM: ---
NÁZEV STAVBY:	PROVOZNÍ OBJEKT NA P.Č. 2 A P.Č. 6/2, V K.Ú. PROSTŘEDNÍ SUCHÁ	MĚŘÍTKO: 1:50; A3
NÁZEV VÝKRESU:	ŘEZ A-A	Č. PŘÍLOHY: D.2

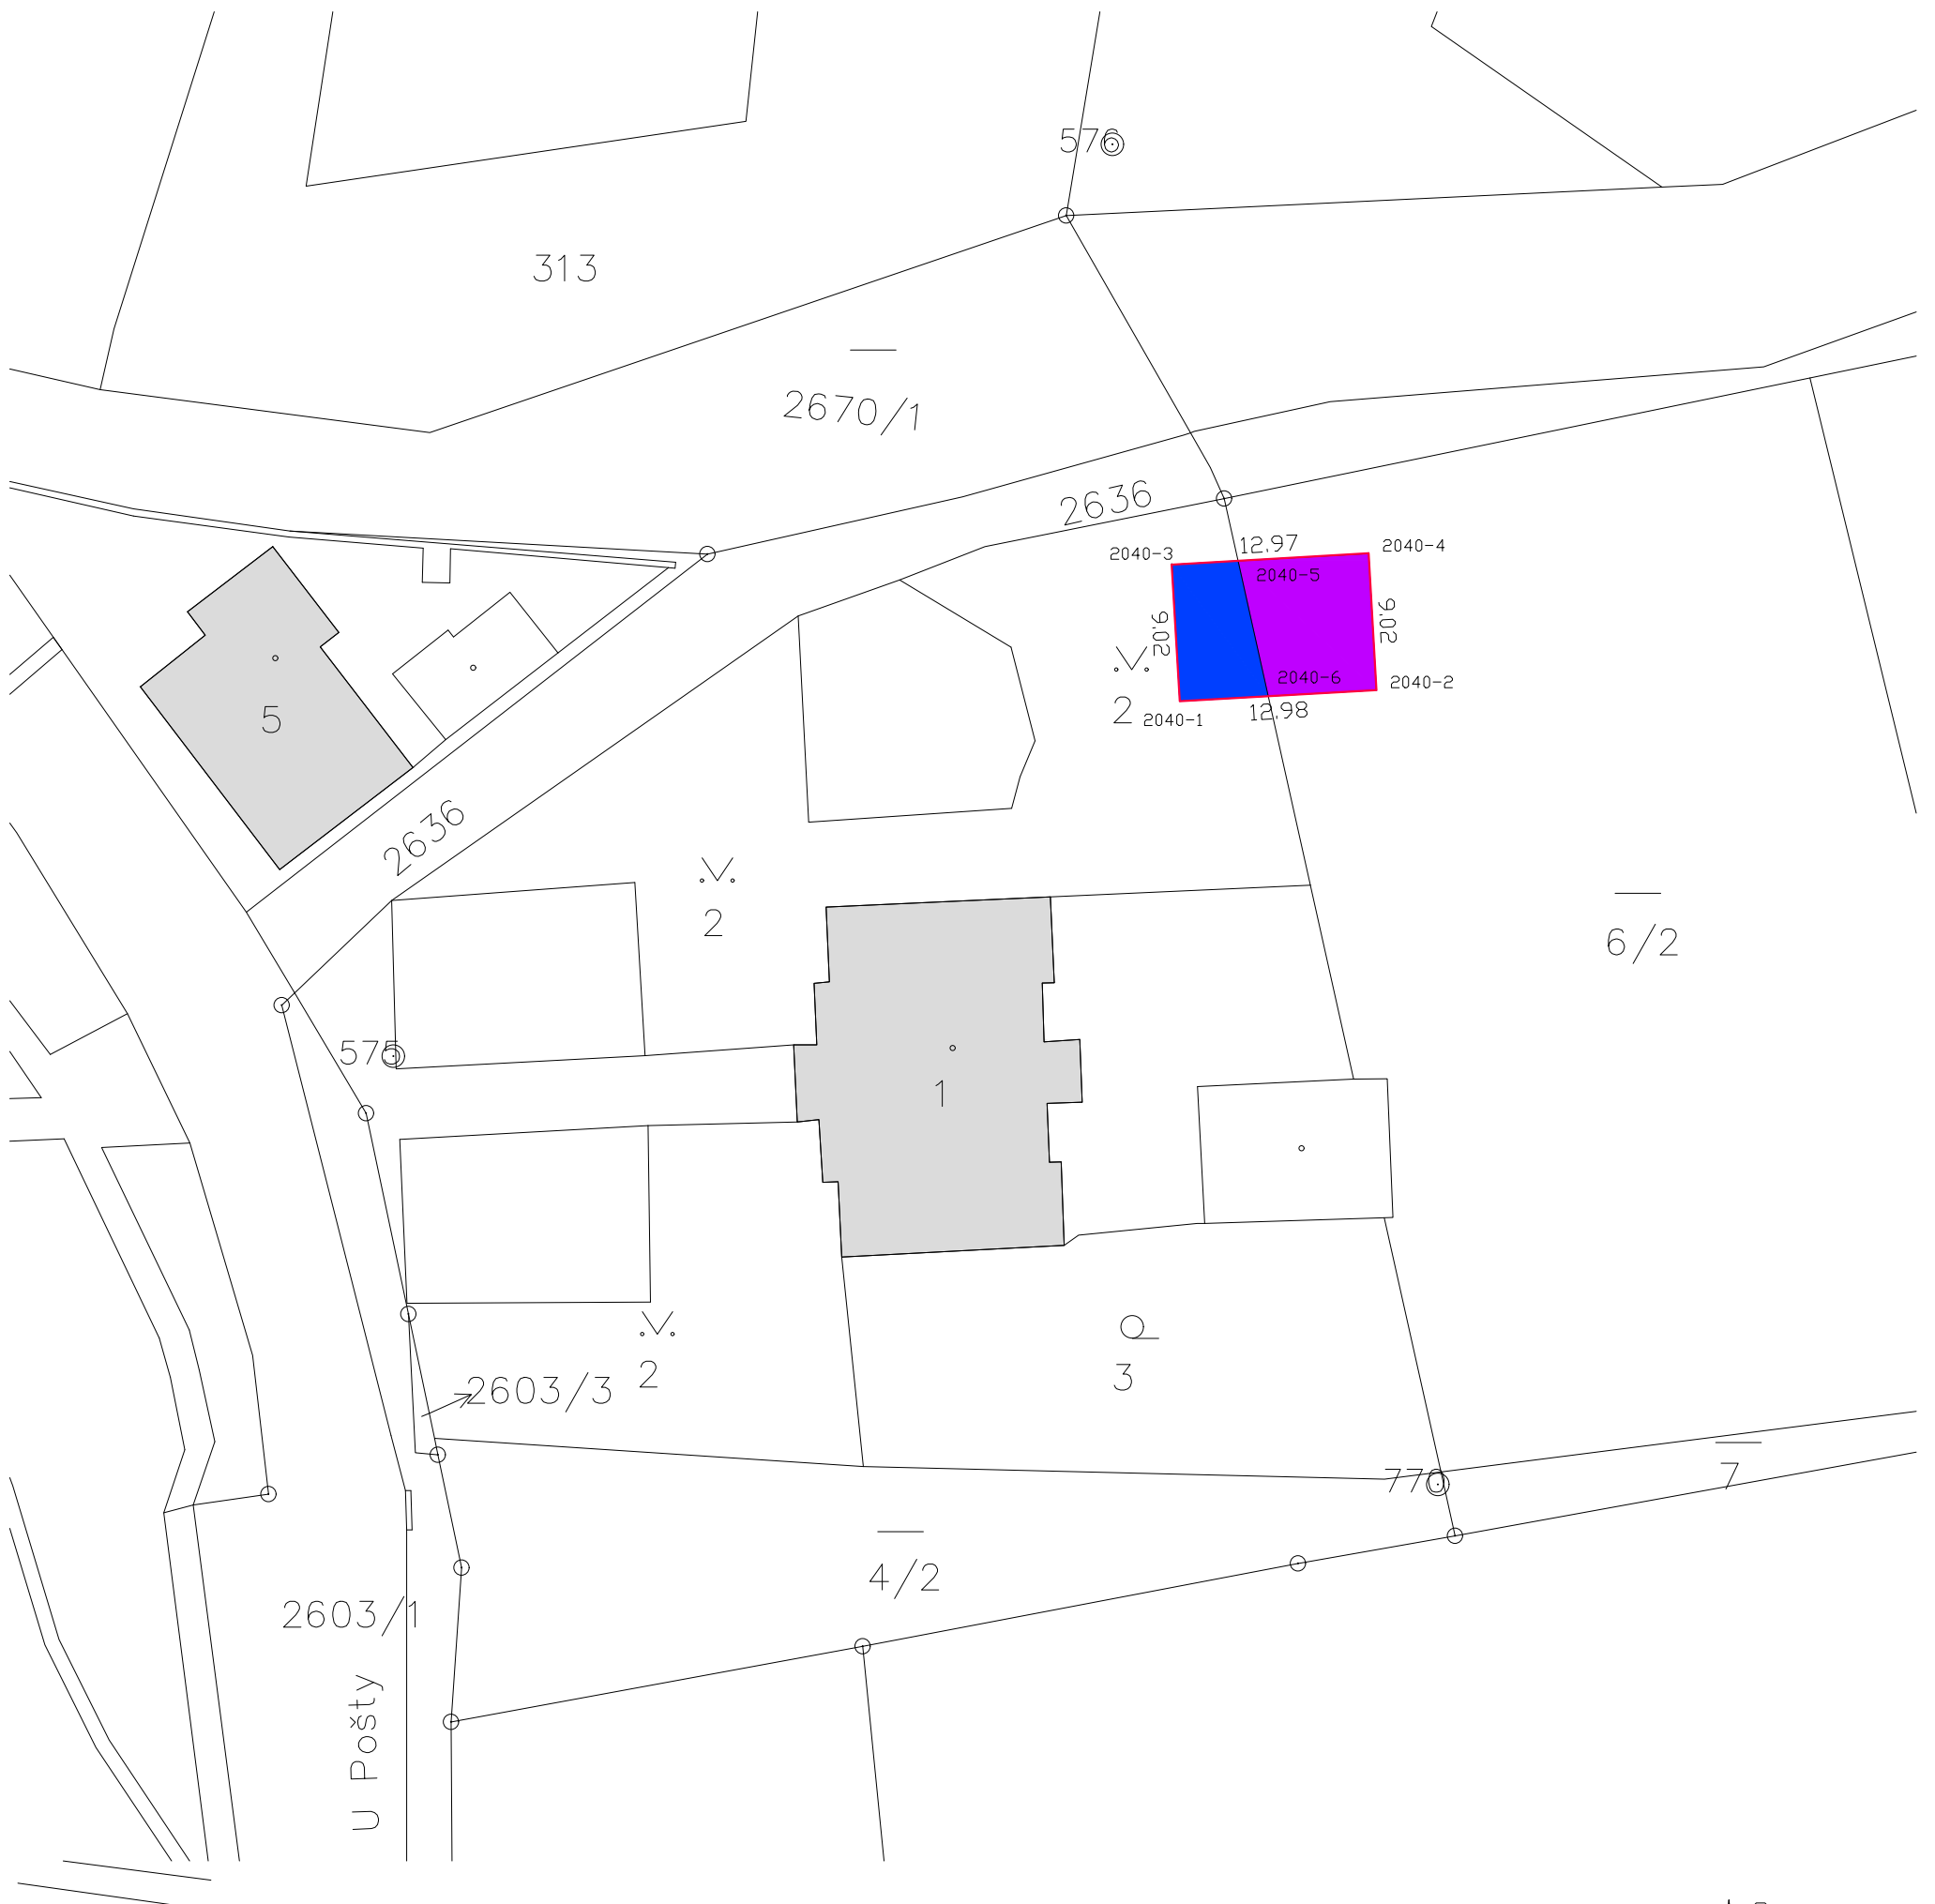


PASPORTIZACE PROVOZNIHO OBJEKTU NA POZEMCÍCH P.Č. 2 A P.Č. 6/2 V K.Ú. PROSTŘEDNÍ SUCHÁ



ČÁST STAVBY PROVOZNIHO OBJEKTU NA POZEMKU P.Č. 2 V K.Ú. PROSTŘEDNÍ SUCHÁ



ČÁST STAVBY PROVOZNIHO OBJEKTU NA POZEMKU P.Č. 6/2 V K.Ú. PROSTŘEDNÍ SUCHÁ

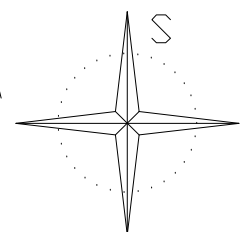

ZADAVATEL:	ZrobiM-ek	STUPEŇ PD:
VYPRACOVAL:		ZJEDNODUŠENÁ DOKUMENTACE STAVBY
MÍSTO STAVBY:	---	DATUM: ---
NÁZEV STAVBY:	PROVOZNÍ OBJEKT NA P.Č. 2 A P.Č. 6/2, V K.Ú. PROSTŘEDNÍ SUCHÁ	MĚŘÍTKO: ; A4
NÁZEV VÝKRESU:	KATASTRÁLNÍ SITUAČNÍ VÝKRES	Č. PŘÍLOHY: C.1